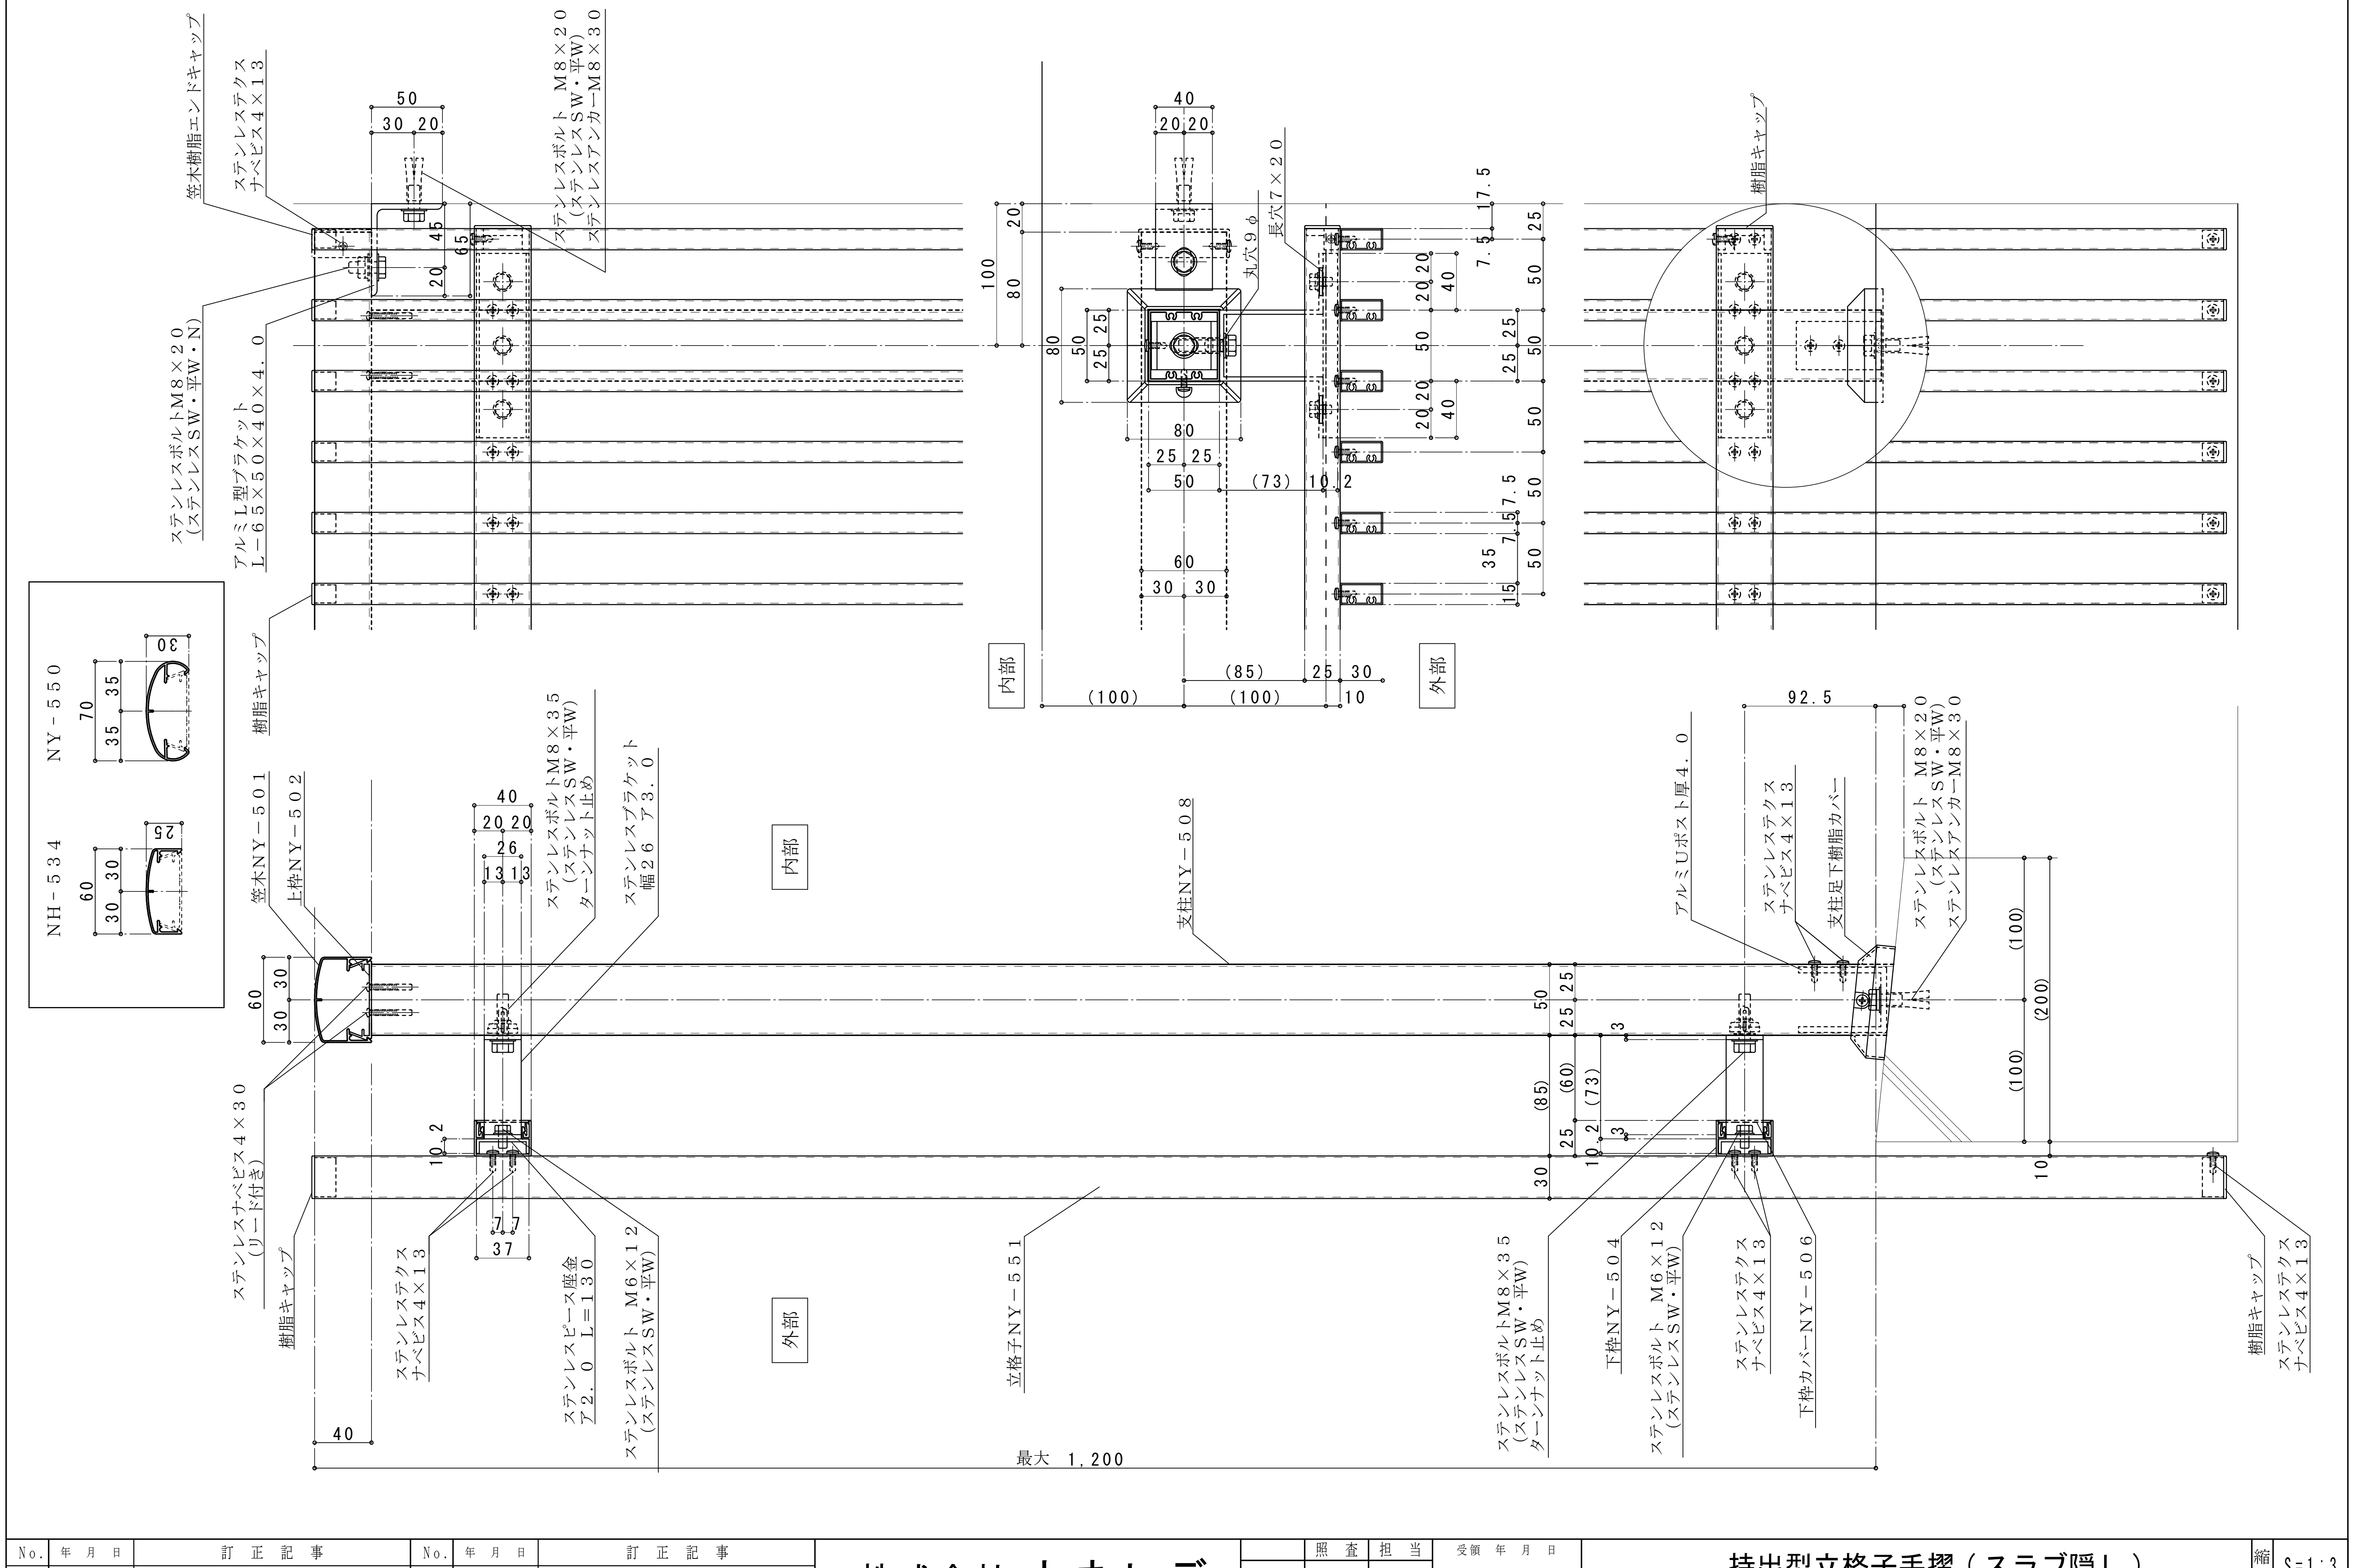
笠木樹脂エンドキャップ
ステンレステクス ナベビス4×13
ステンレスボルト M8×20 （ステンレスSW・平W） ステンレスアンカーM8×30
ステンレスボルトM8×20 （ステンレスSW・平W・N）
アルミL型ブラケット L－65×50×40×4．0
樹脂キャップ
50
30 20
45
65
20
40
20 20
100
80
20
80
50
25 25
80
25 25
50
(73)
10 2
60
30 30
(85)
25
30
(100)
(100)
10
丸穴9φ
長穴7×20
17.5
7.5
25
20 20
40
50
50
25
25
50
20 20
40
50
7.5
7.5
50
7.5
35
50
15
内部
外部
樹脂キャップ
NY－550
70
35
35
30
NH－534
60
30
30
25
笠木NY－501
上枠NY－502
40
20 20
26
13 13
ステンレスボルトM8×35 （ステンレスSW・平W） ターンナット止め
ステンレスブラケット 幅26 ア3．0
内部
支柱NY－508
アルミUポスト厚4．0
ステンレステクス ナベビス4×13
支柱足下樹脂カバー
92.5
ステンレスボルト M8×20 （ステンレスSW・平W） ステンレスアンカーM8×30
60
30
30
10 2
10
7 7
37
50
25
25
(85)
(60)
(73)
3
25
10 2
3
30
(100)
(200)
(100)
10
ステンレスナベビス4×30 （リード付き）
樹脂キャップ
ステンレステクス ナベビス4×13
ステンレスピース座金 ア2．0 L=130
ステンレスボルト M6×12 （ステンレスSW・平W）
外部
立格子NY－551
ステンレスボルトM8×35 （ステンレスSW・平W） ターンナット止め
下枠NY－504
ステンレスボルト M6×12 （ステンレスSW・平W）
ステンレステクス ナベビス4×13
下枠カバーNY－506
樹脂キャップ
ステンレステクス ナベビス4×13
40
最大 1,200

No.	年 月 日	訂 正 記 事	No.	年 月 日	訂 正 記 事
△			△		
△			△		
△			△		

株式会社 カネヒデ

TEL (042)778-6301 FAX (042)778-6302

照査	担当	受領 年 月 日

持出型立格子手摺（スラブ隠し）

＠５０ 後付アンカー工法（端部納まり）

縮尺	S=1:3
図番	27